



新千里北町近隣センター 用地平面図

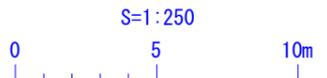

凡 例	
	近隣センター地区界
	駐車場区域界

作成年月	平成28年3月
委託名	各近隣センター来客用駐車場用地実測図等作成業務委託
地区名	新千里北町近隣センター
図名	用地平面図
縮尺	1/250
計画機関	一般財団法人大阪府タウン管理財団

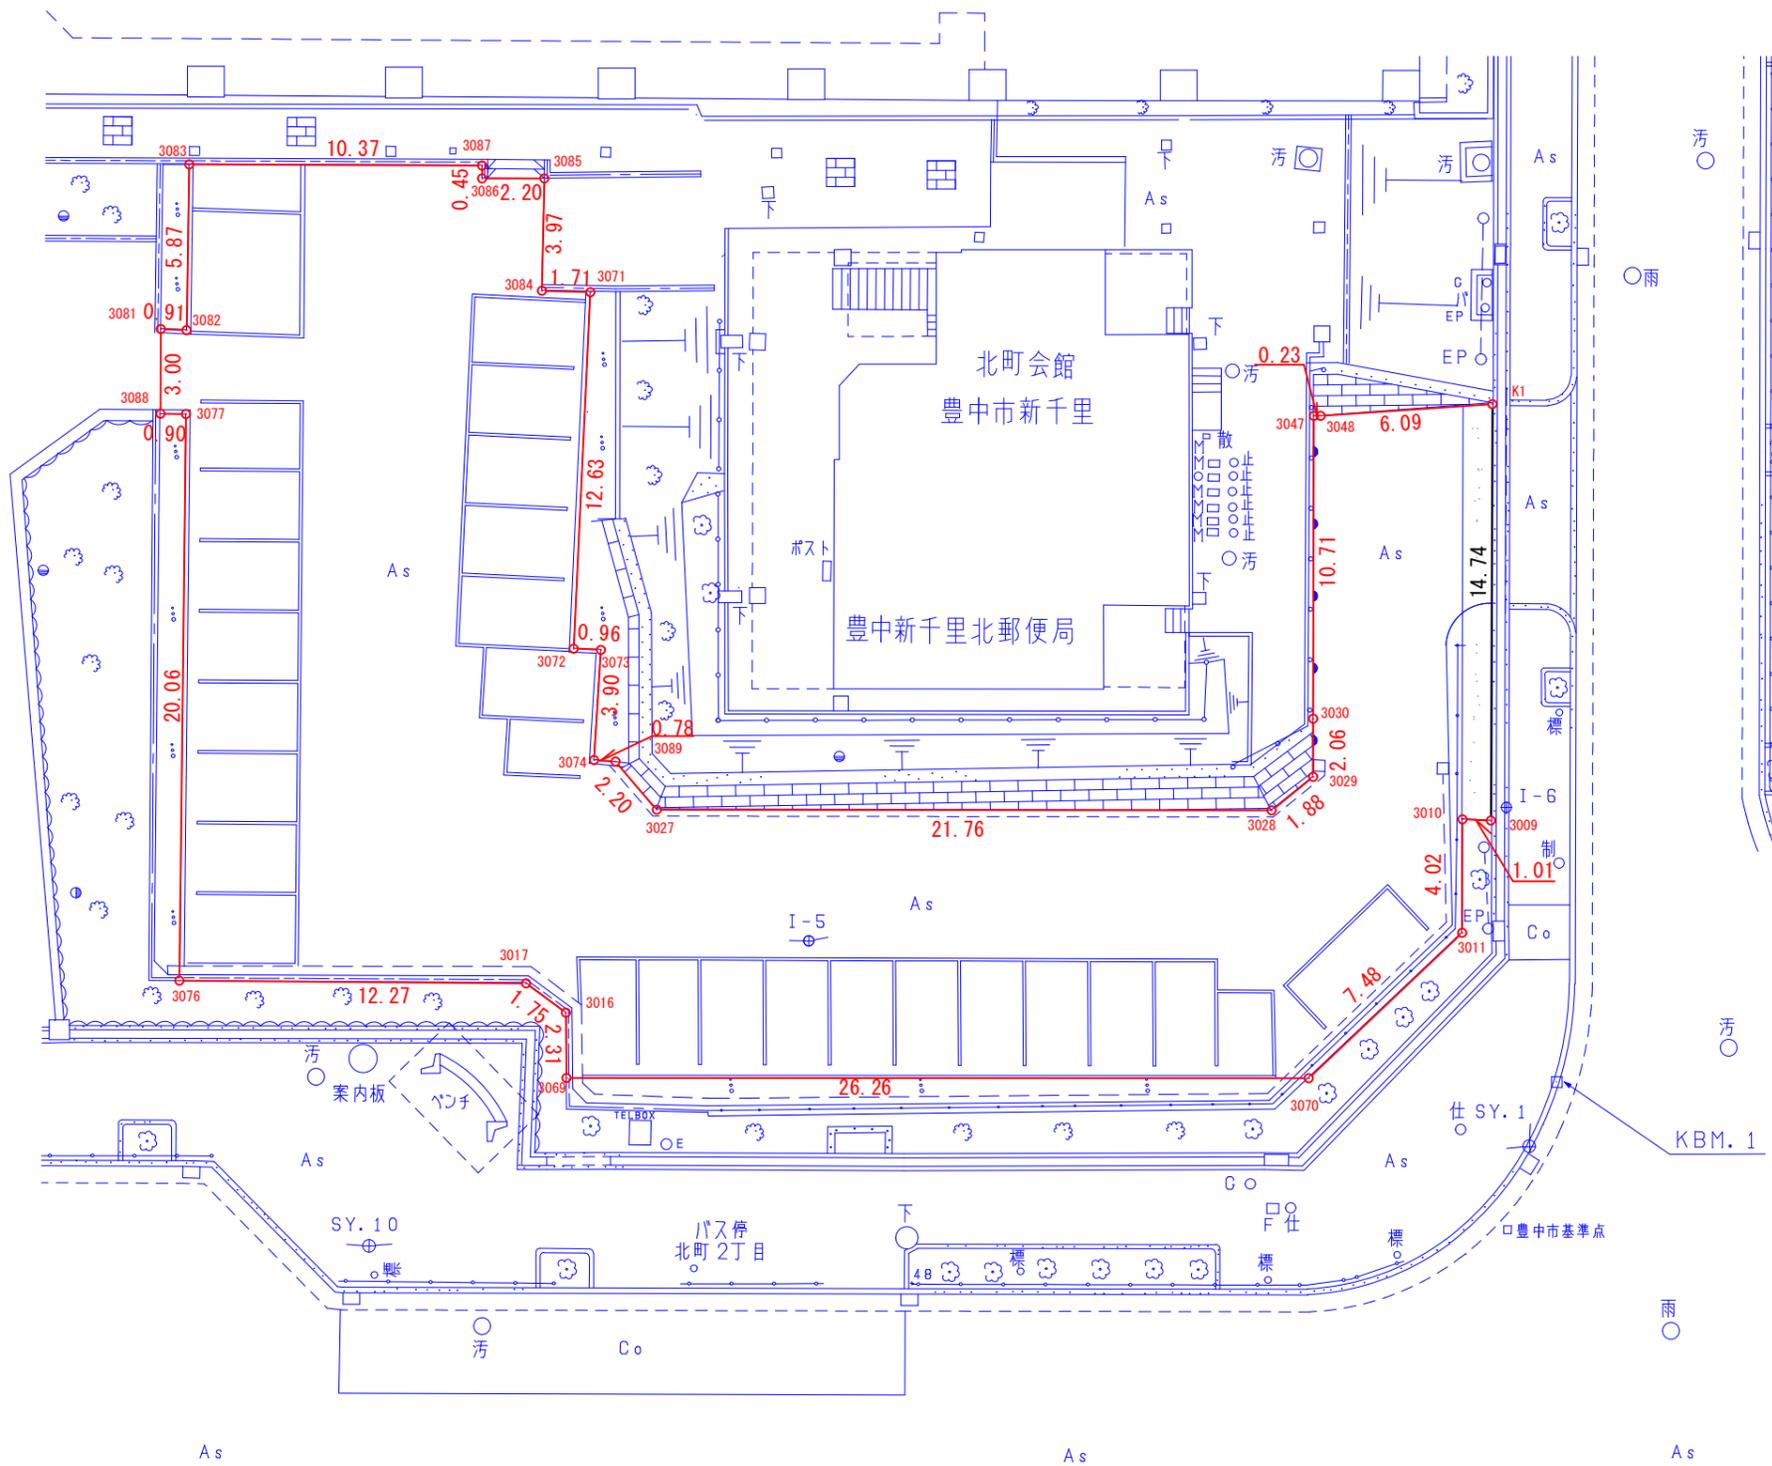