


新千里北町近隣センター 用地平面図

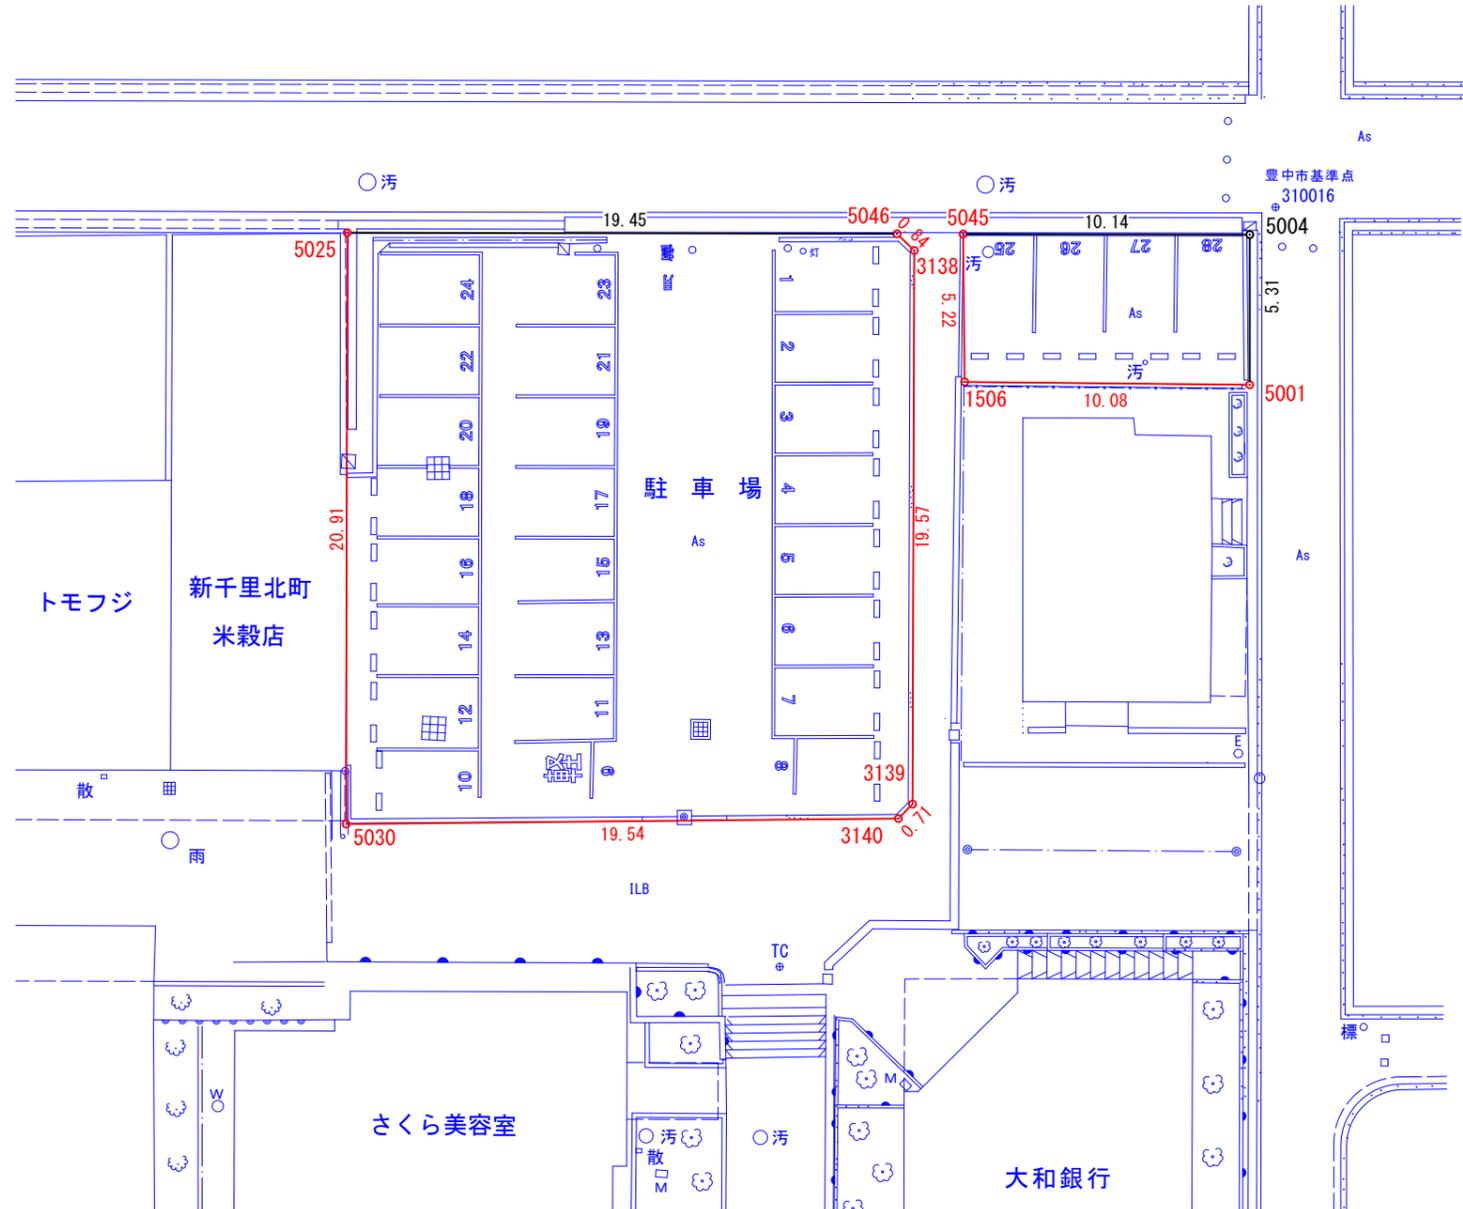

凡 例	
1.23	近隣センター地区界
1.23	駐車場区域界

作成年月	令和6年3月
委託名	新千里南町近隣センター他1件 駐車場用地現況平面測量業務委託
地区名	新千里北町近隣センター
図名	用地平面図
縮尺	1/250
計画機関	公益財団法人大阪府都市整備推進センター