


箇所図

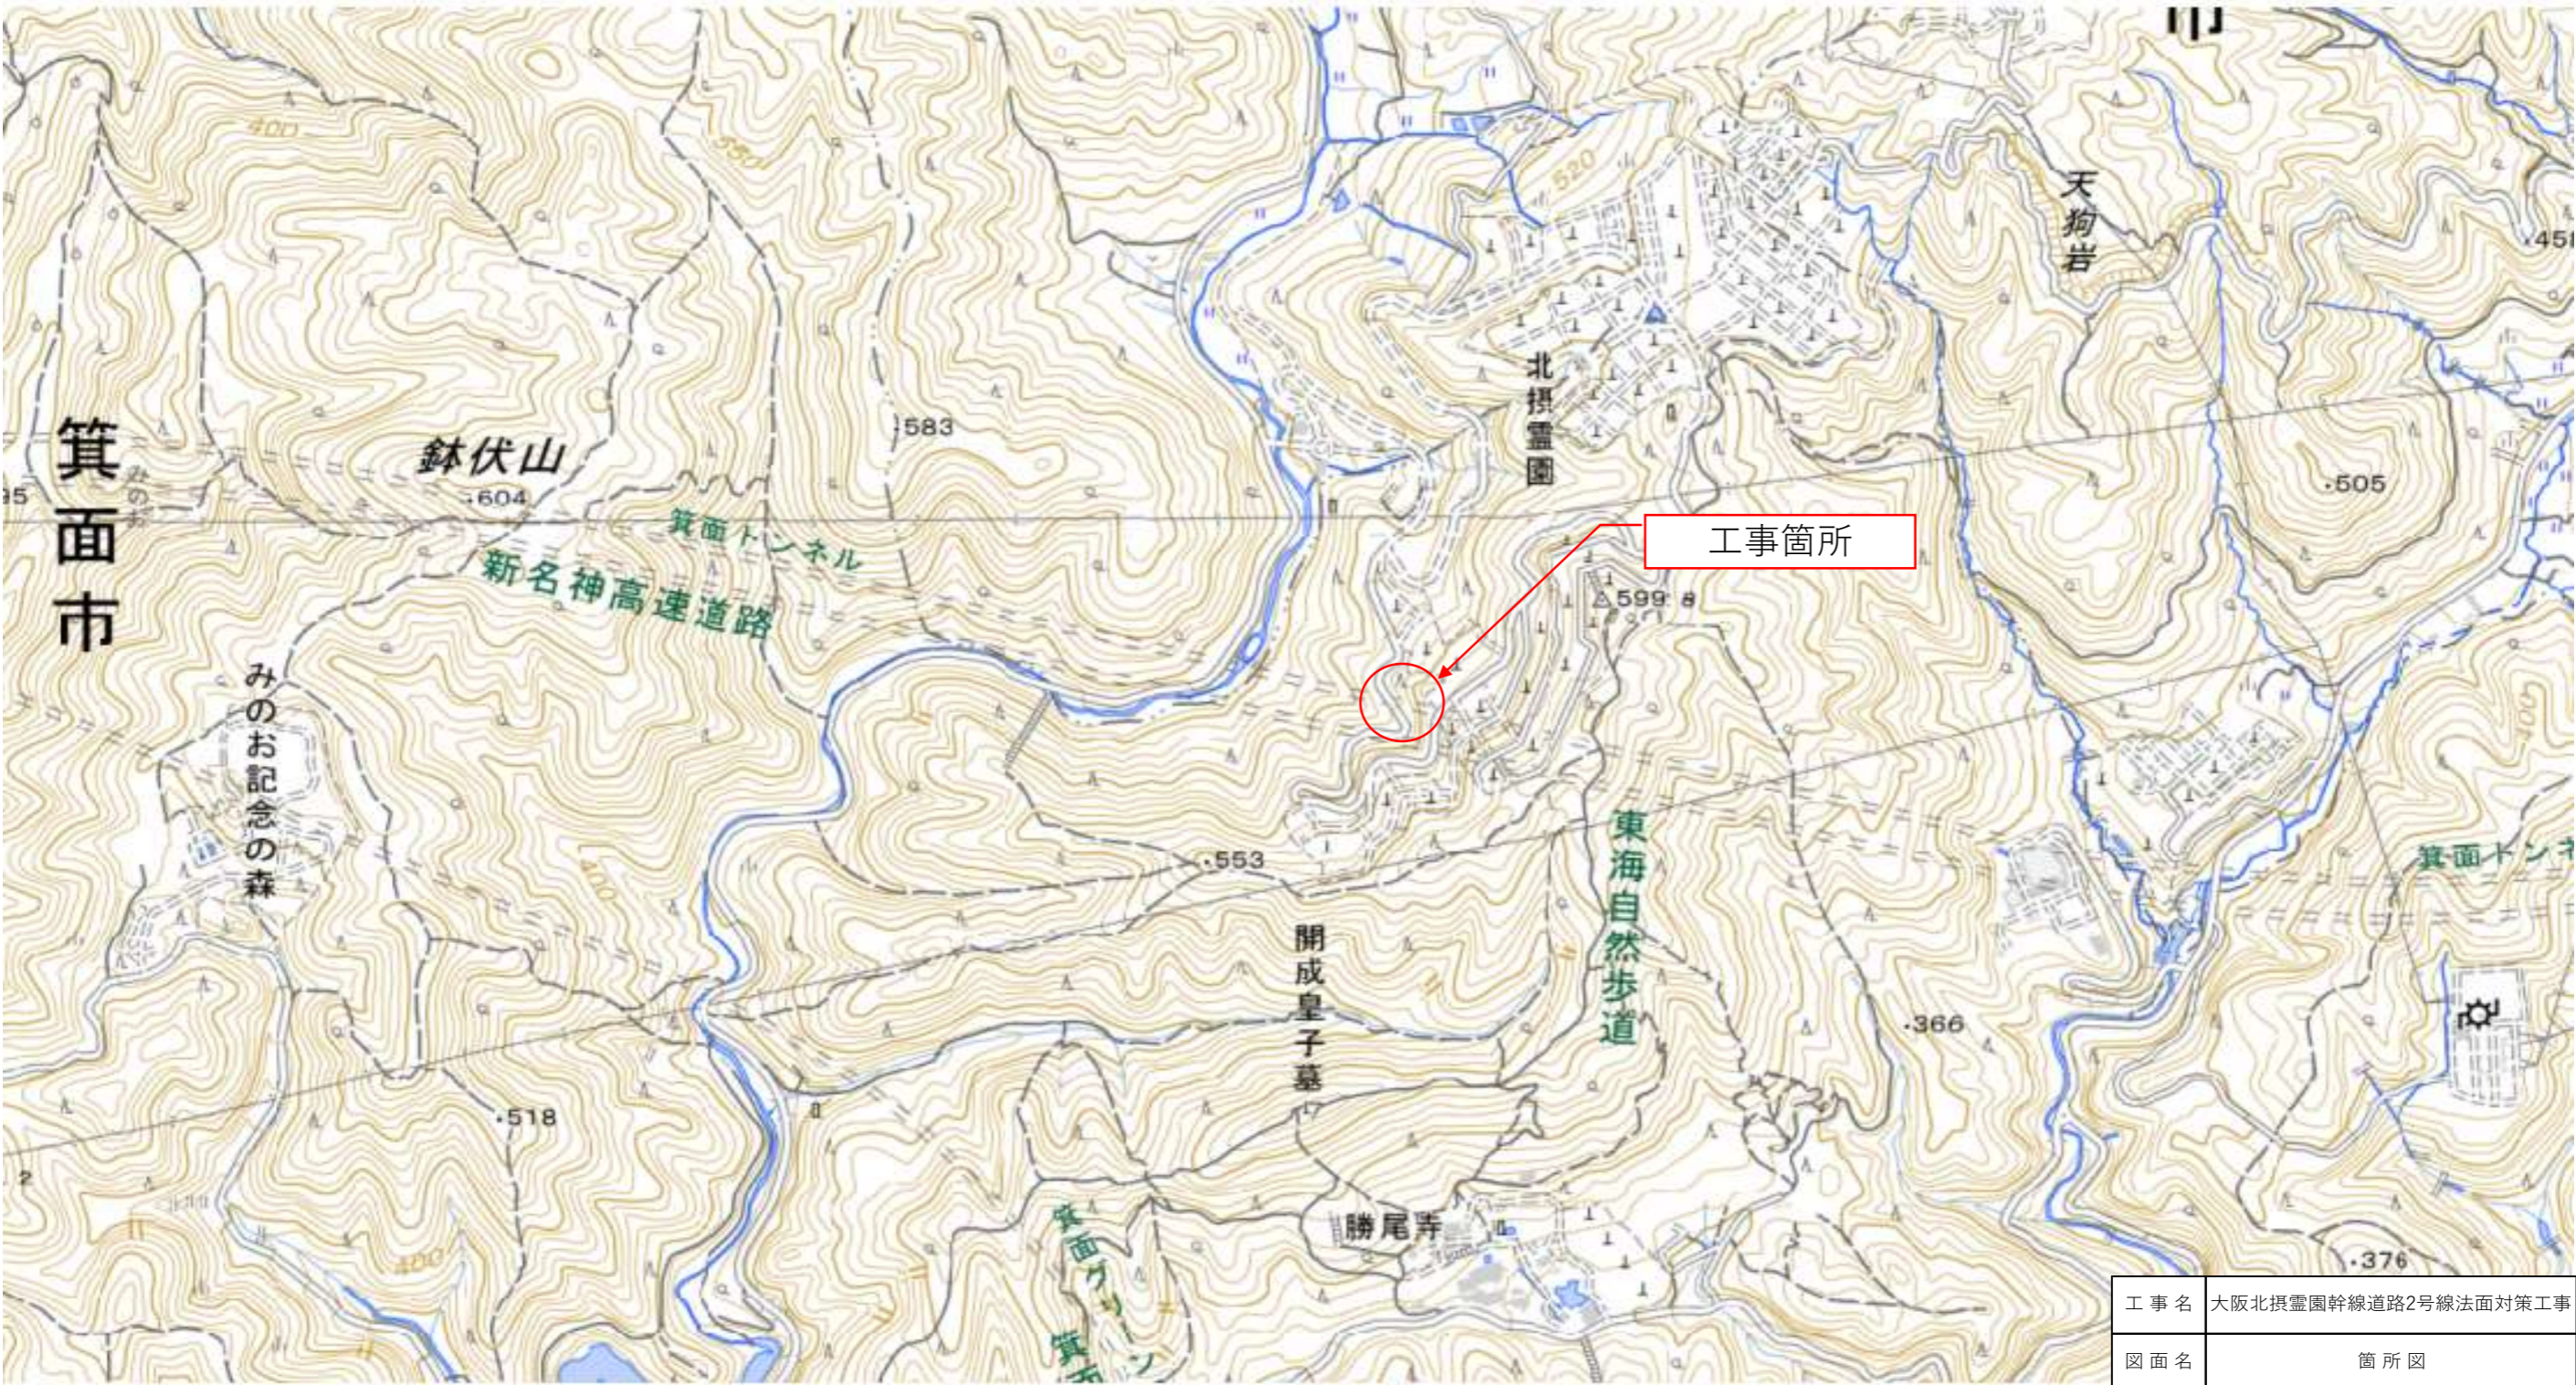

工事名	大阪北摂霊園幹線道路2号線法面对策工事		
図面名	箇所図		
縮尺	—	図面番号	—
公益財団法人 大阪府都市整備推進センター			