



箇所図

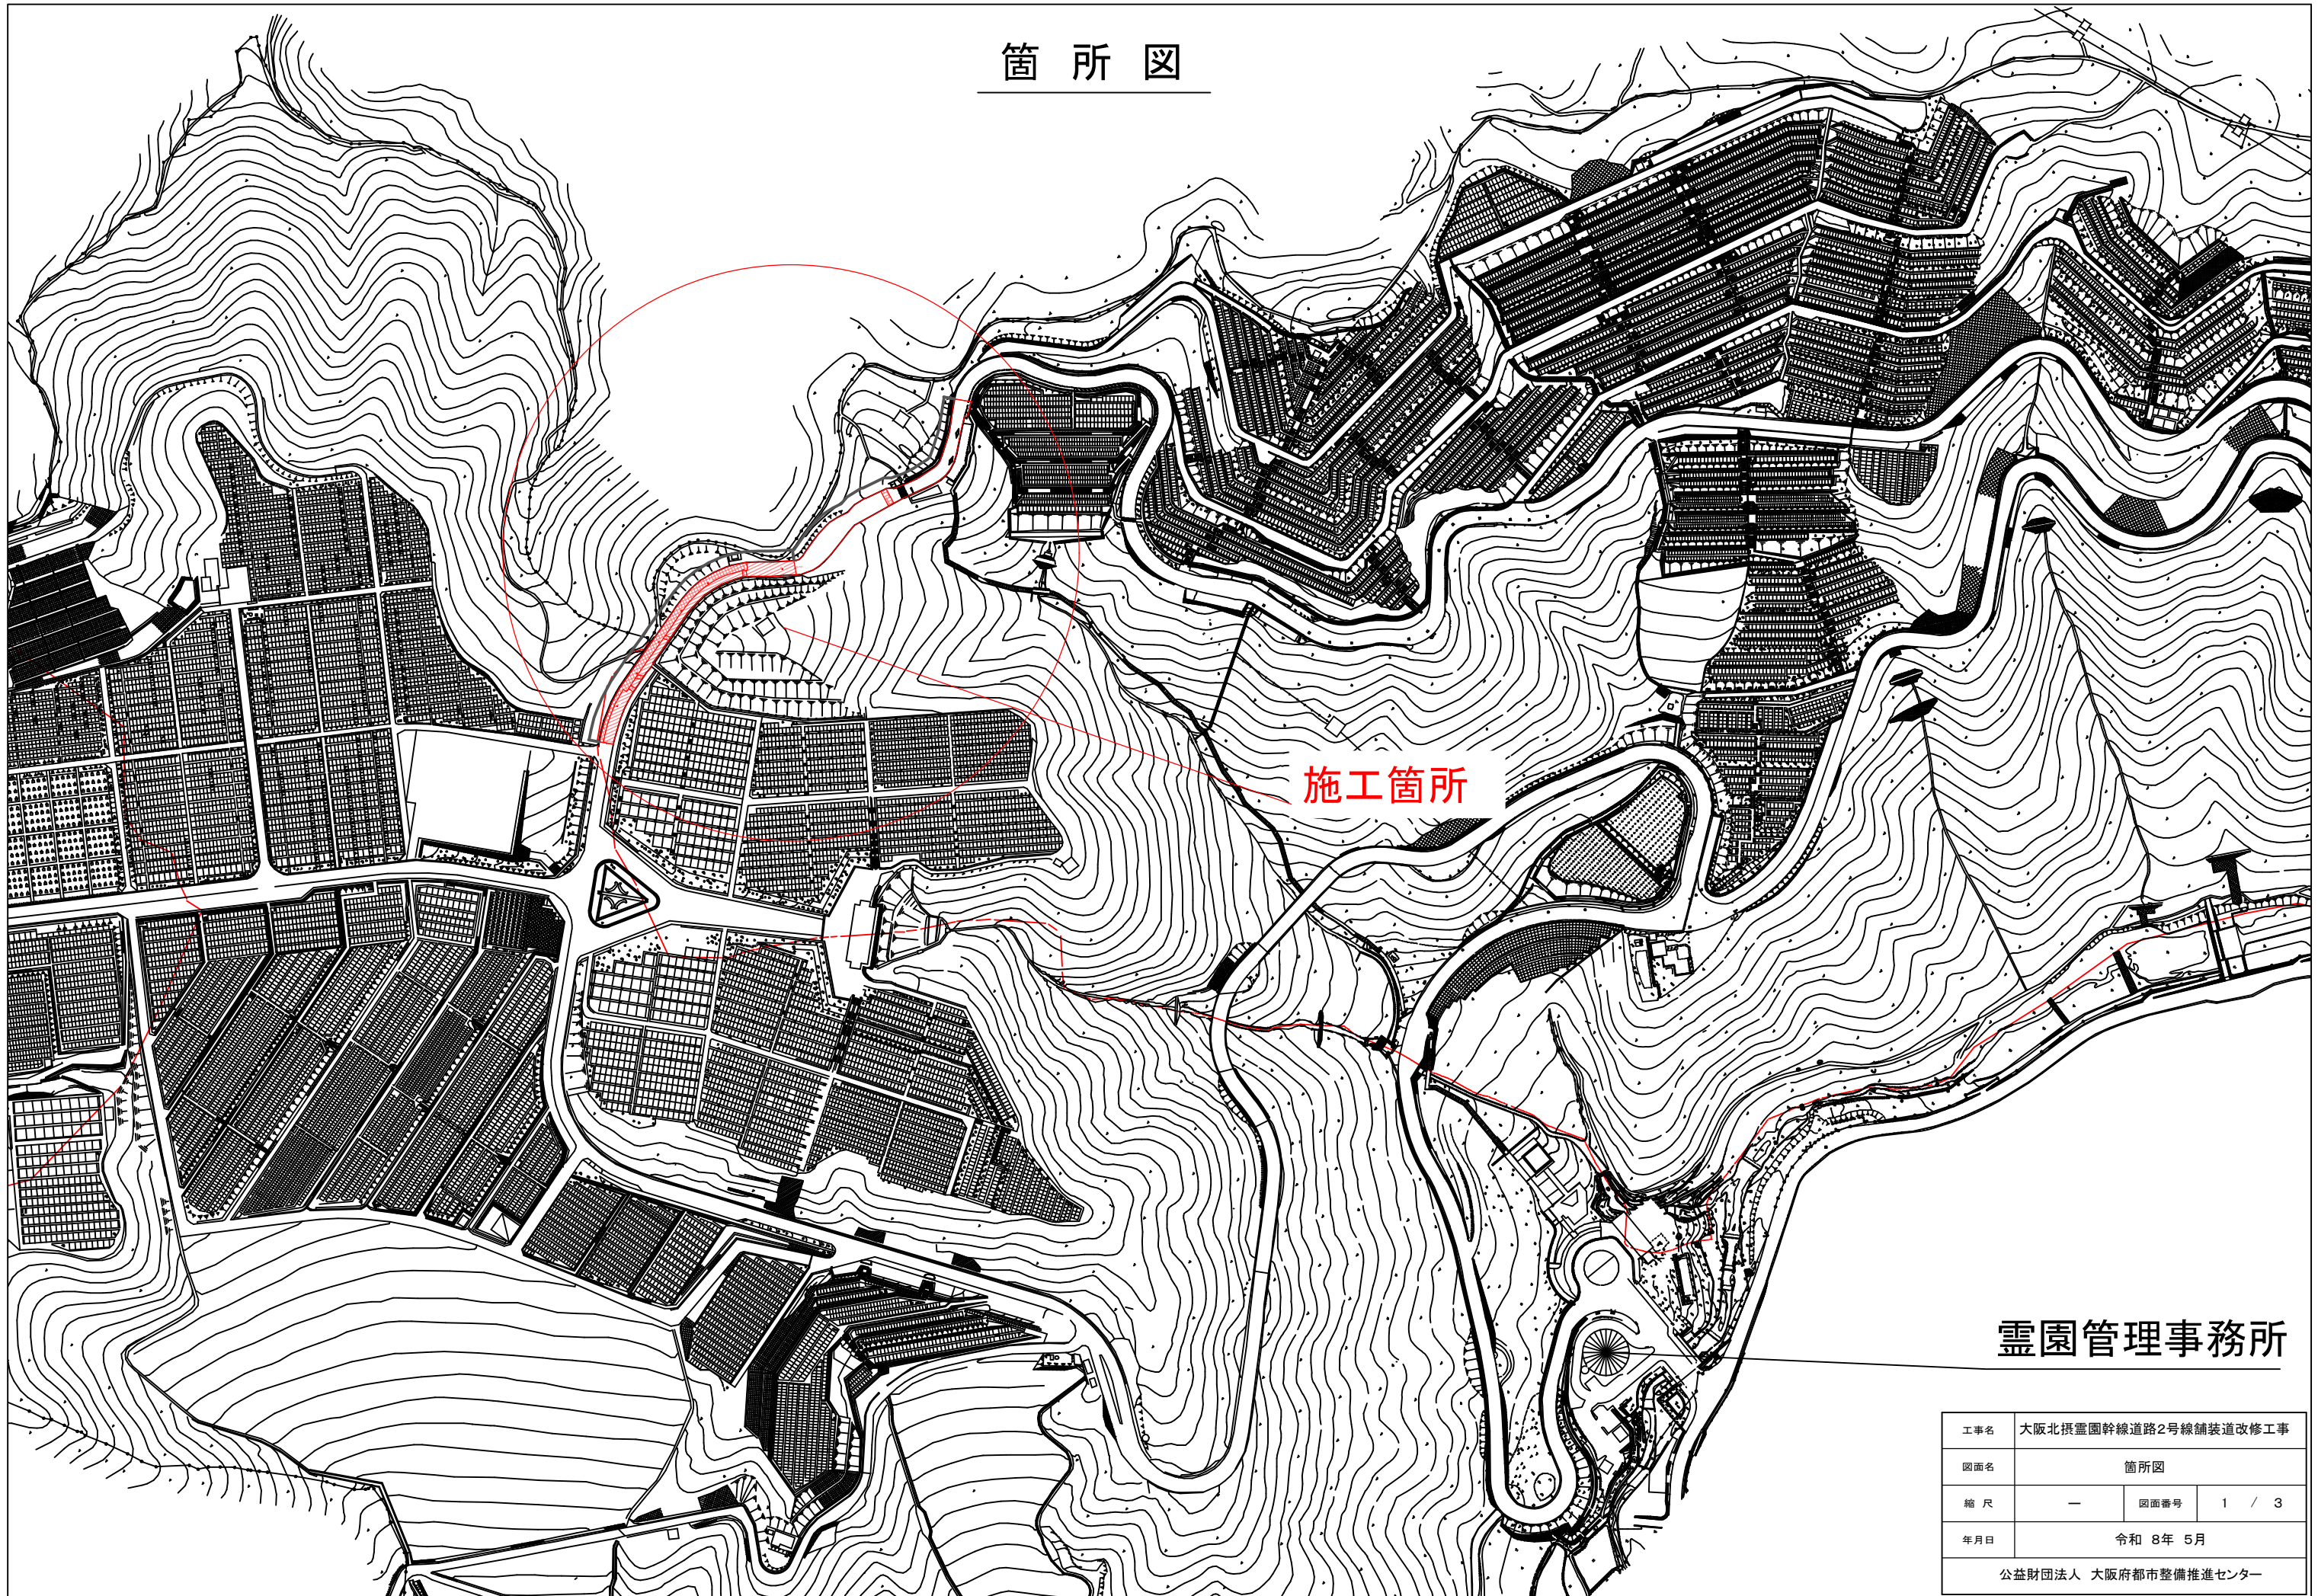

霊園管理事務所

工事名	大阪北摂霊園幹線道路2号線舗装道改修工事		
図面名	箇所図		
縮尺	—	図面番号	1 / 3
年月日	令和 8年 5月		
公益財団法人 大阪府都市整備推進センター			

平面図 S=1:1000

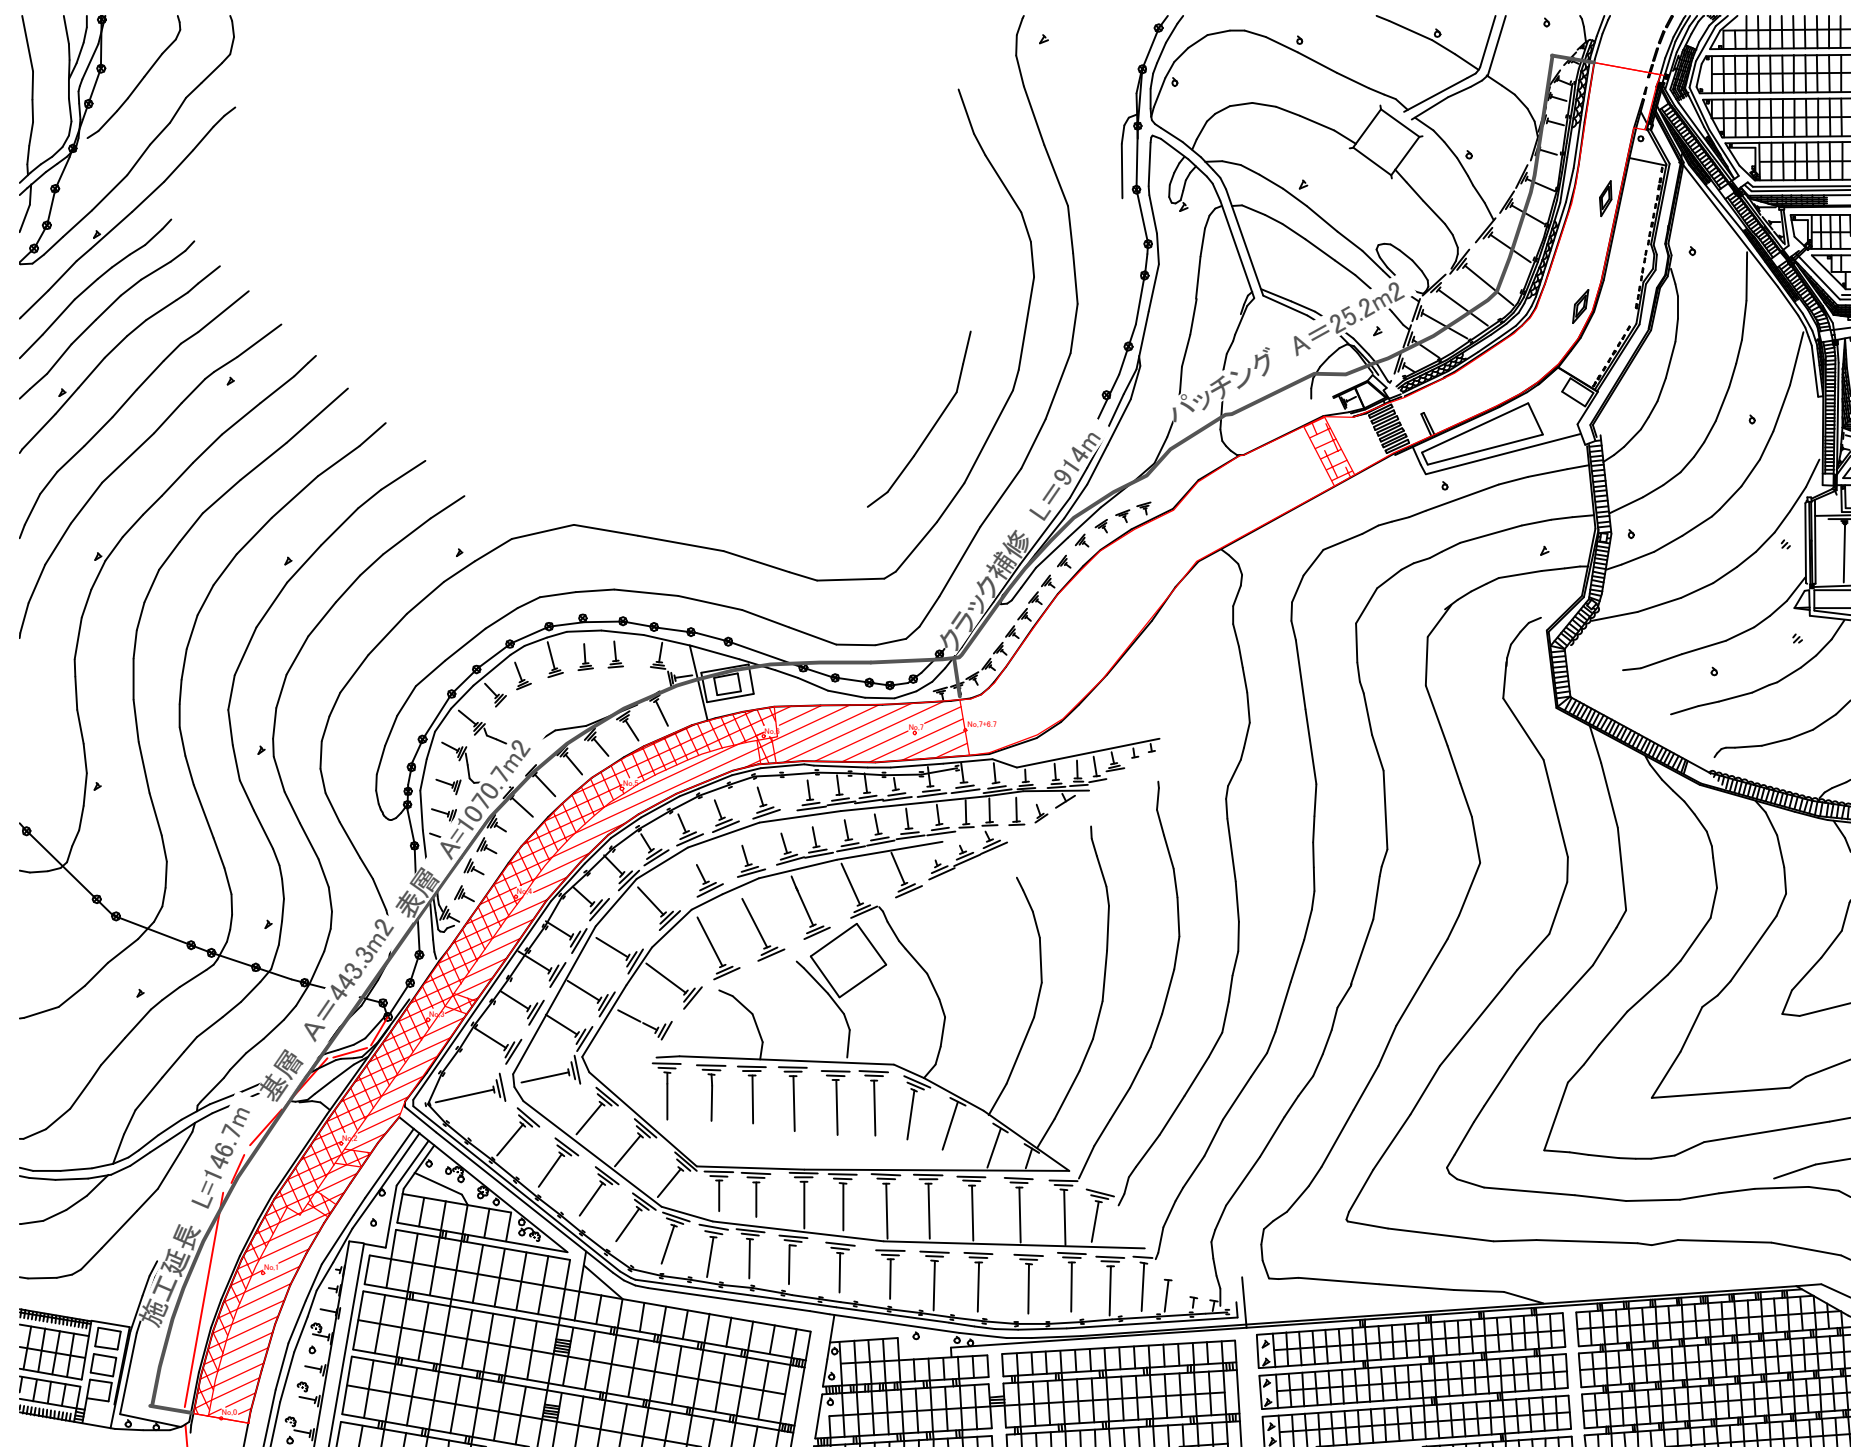

舗装構成図


表層切削オーバーレイ		基層打換え	
切削 4cm	表層 4cm 密粒度ギャップ(13) 改質Ⅱ型	舗装版破碎	基層 4cm 再生粗粒度(20) 不陸整正 補充碎石 3cm M-25
既設舗装	基層		

凡例

- 表層切削オーバーレイ
- 基層打換え
- クラック補修(ブローンアスファルト)
- パッチング(表層4cm、基層4cm)


※クラック補修の使用材料はブローンアスファルト(PEN10-20)、使用量は1000m当り0.055tを想定している。
クラック補修の施工延長は概算数量であるため、事前測量で数量の確認を行うこととする。

施工手順(参考)

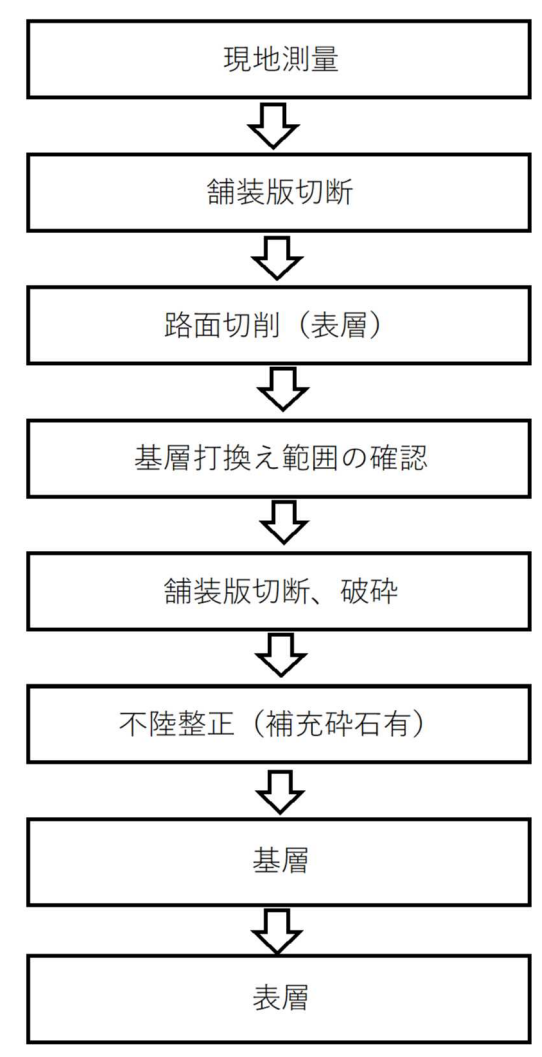


工事名	大阪北摂豊園幹線道路2号線舗装道改修工事		
図面名	平面図(舗装)、舗装構成図		
縮尺	—	図面番号	2 / 3
年月日	令和 8年 5月		
公益財団法人 大阪府都市整備推進センター			


平面図 S=1:1000

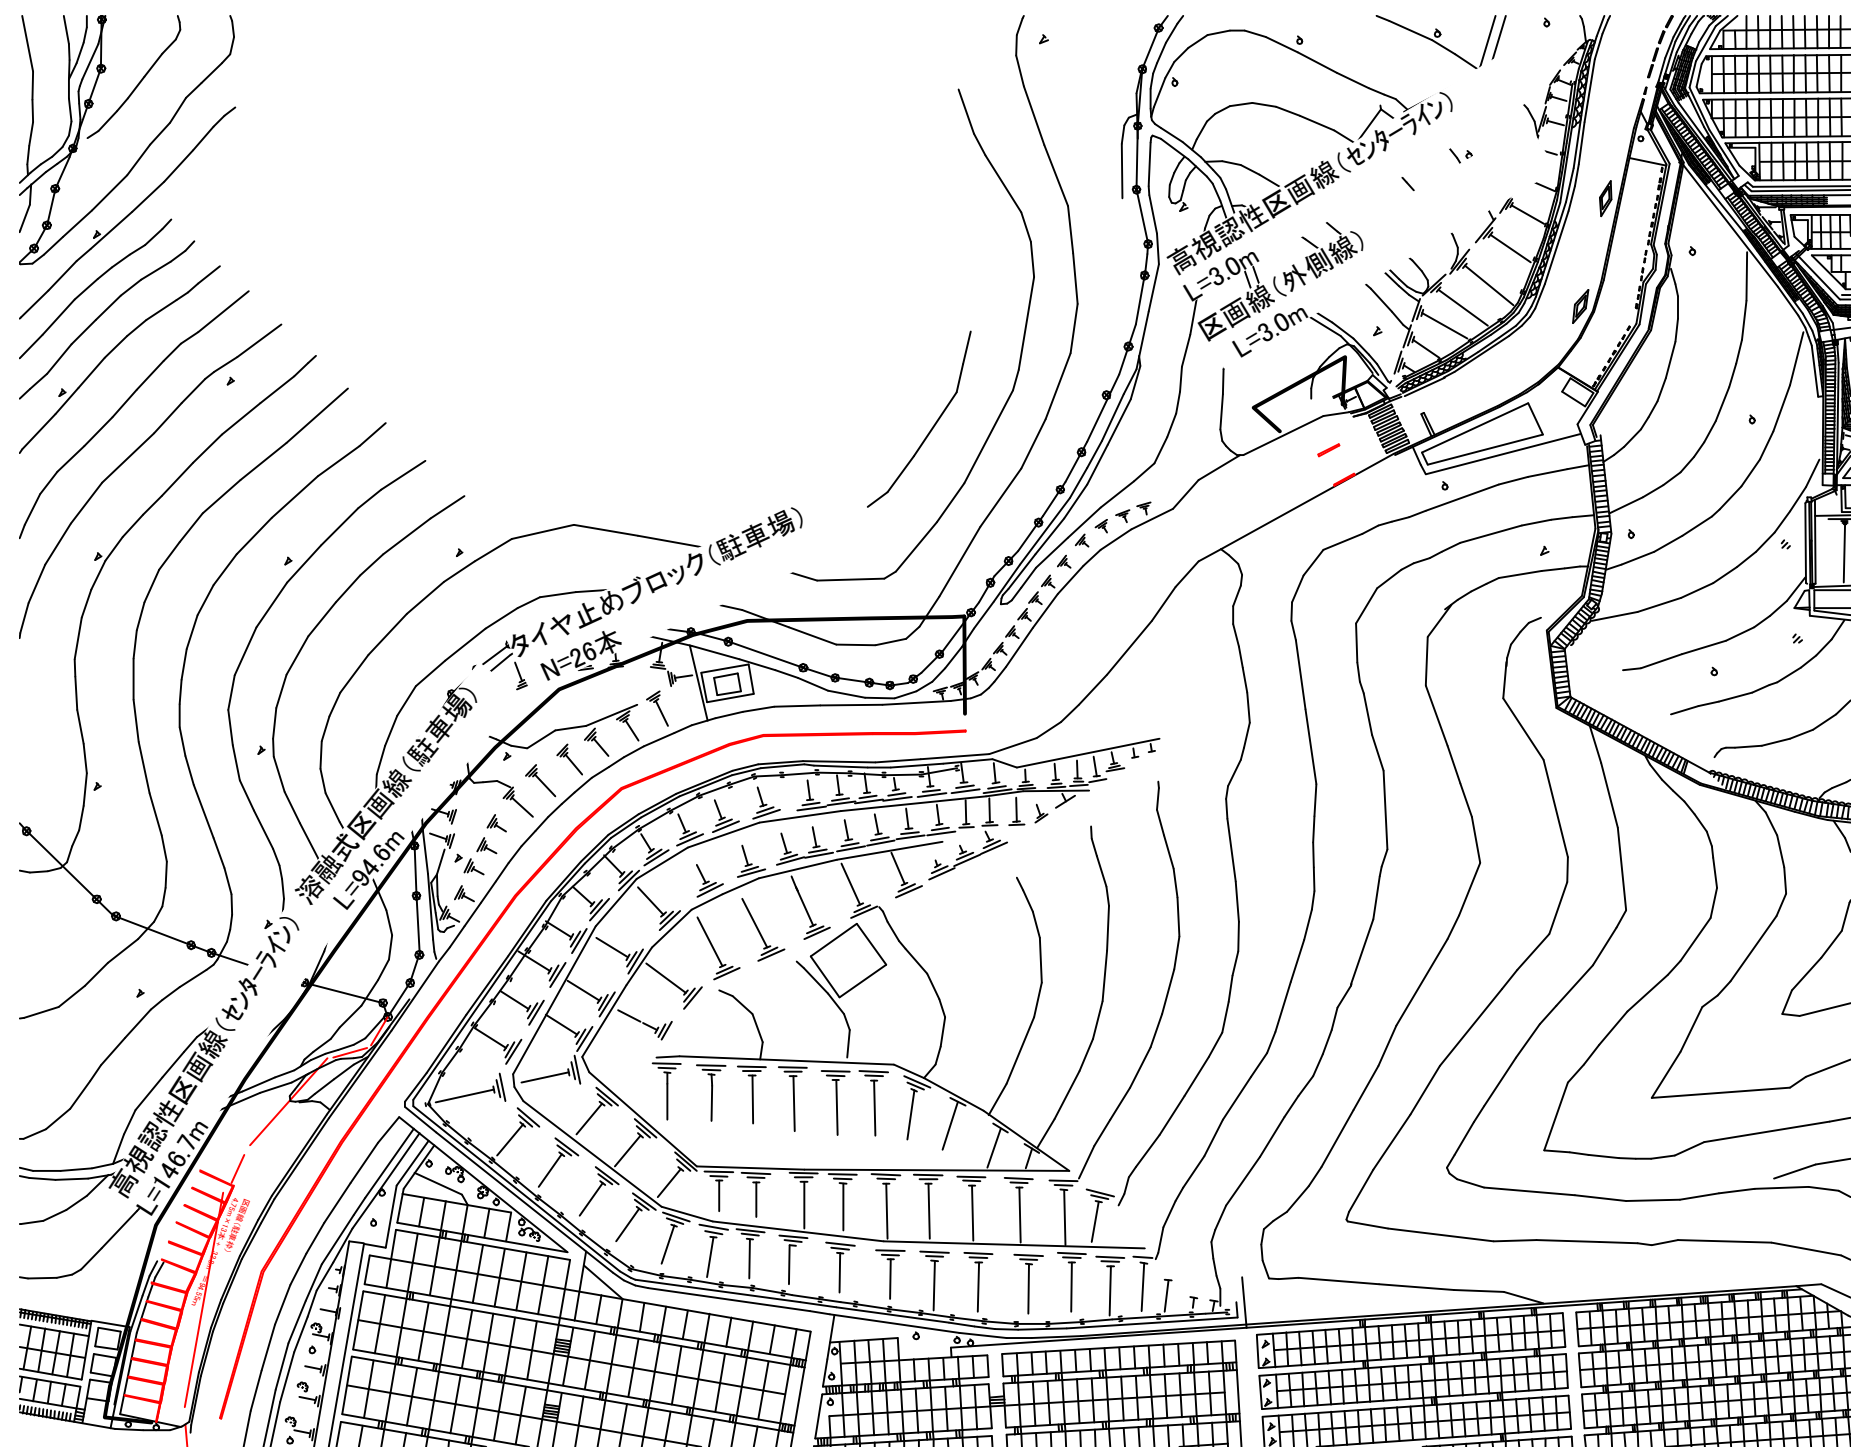

タイヤ止めブロック(参考図)

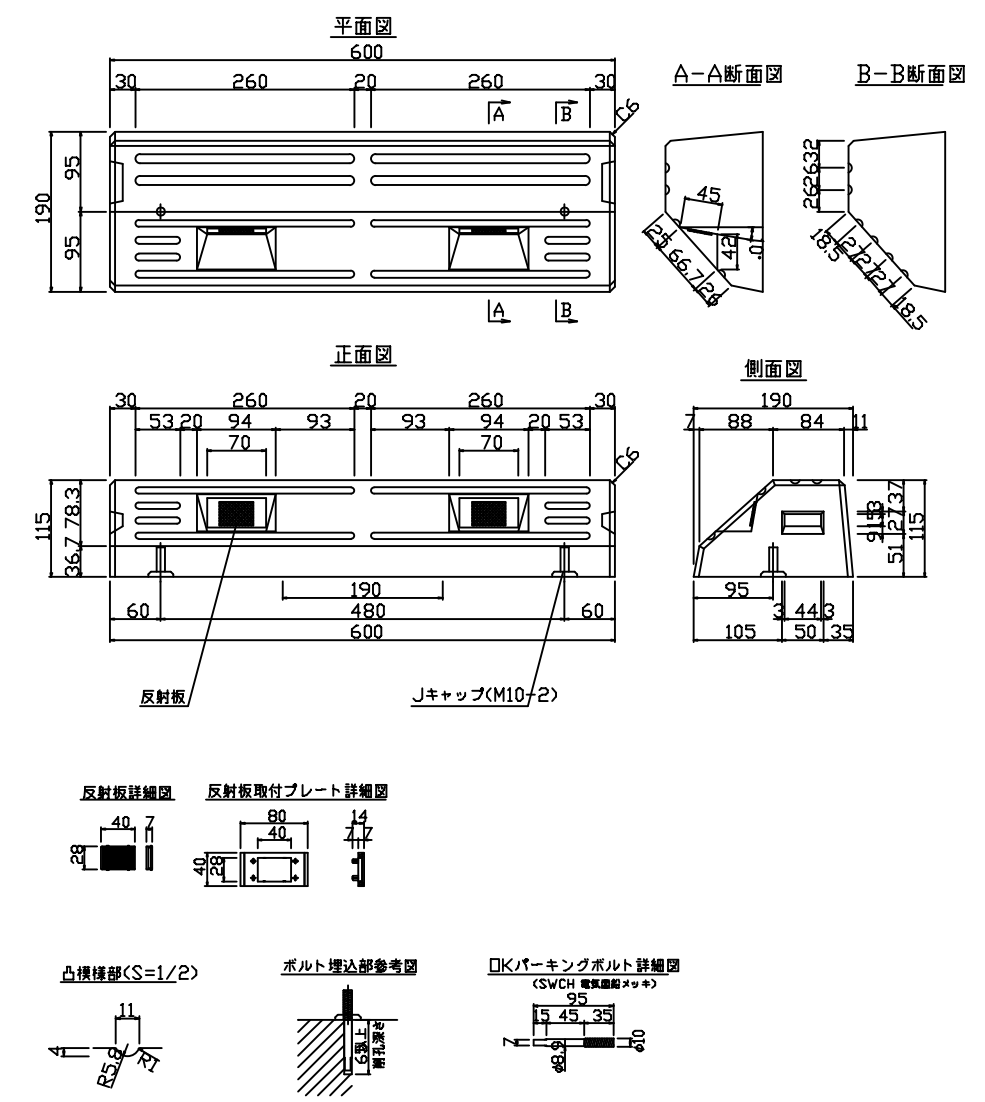

タイヤ止めブロック配置図

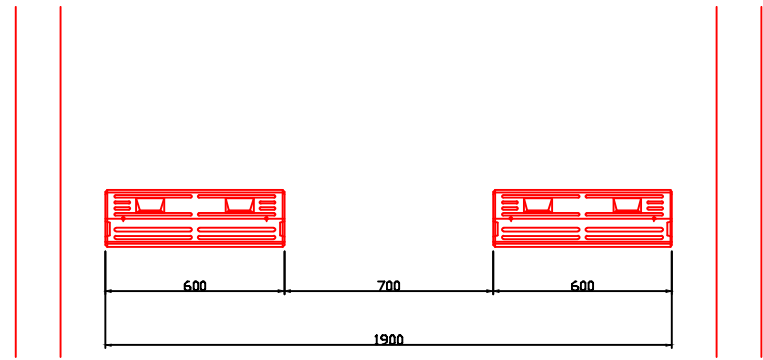

工事名	大阪北摂豊園幹線道路2号線舗装道改修工事		
図面名	平面図(区画線等)、構造図		
縮尺	—	図面番号	3 / 3
年月日	令和 8年 5月		
公益財団法人 大阪府都市整備推進センター			