


此花西部臨港緑地の整備状況 (全体面積 3.9 ha)

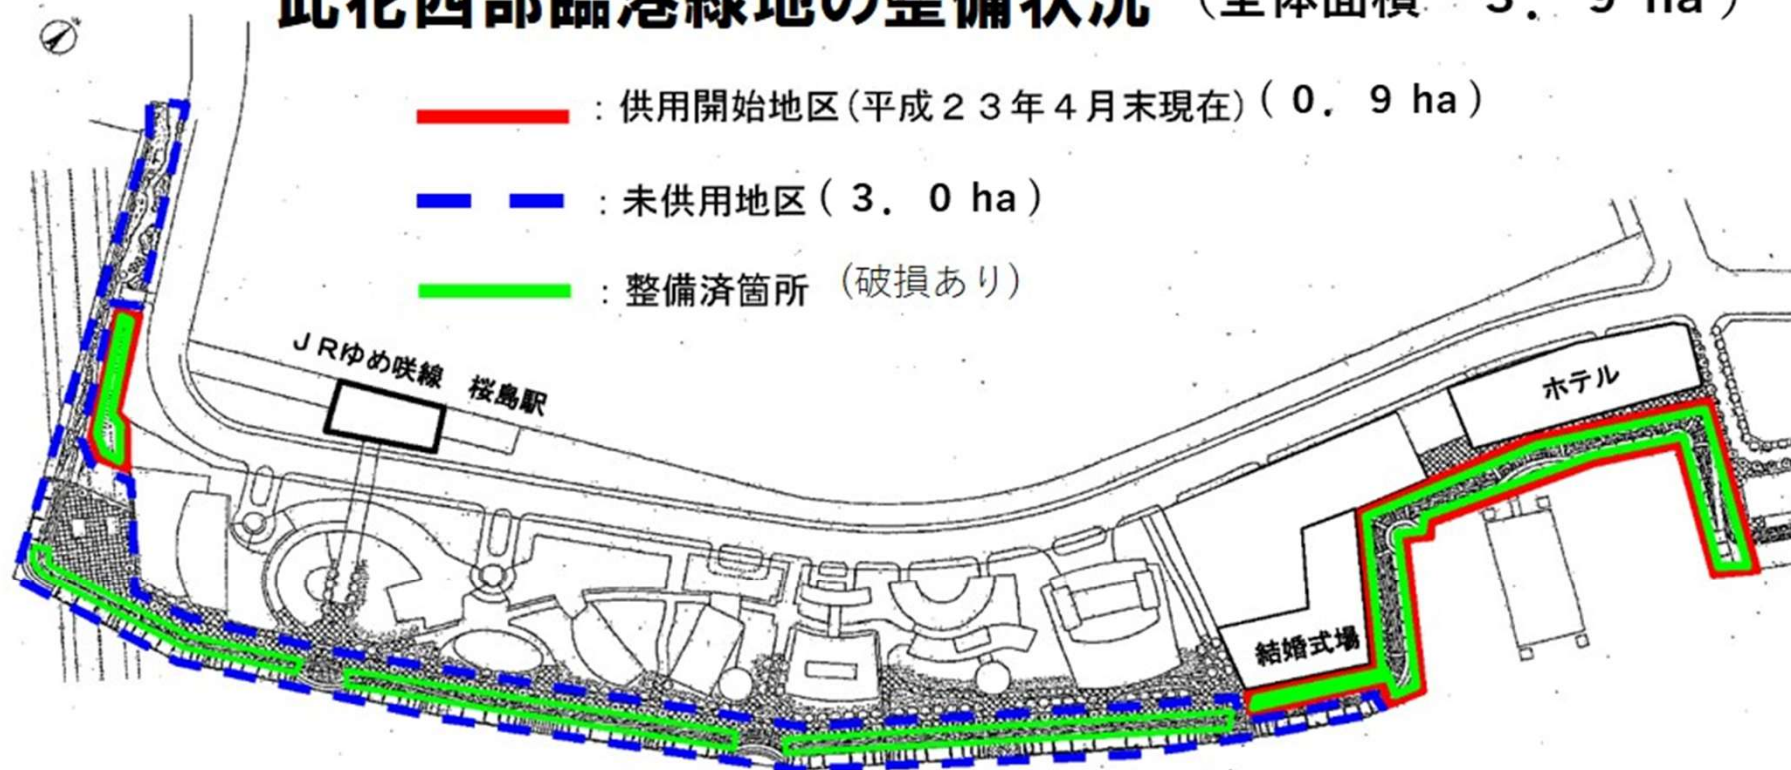

H23年度 大阪市建設事業評価有識者会議資料に加筆